




# Anlage zur Satzung der Stadt Freiburg i. Br. über die förmliche Festlegung des Sanierungs- gebiets Haslach Südost vom 17.11.2015

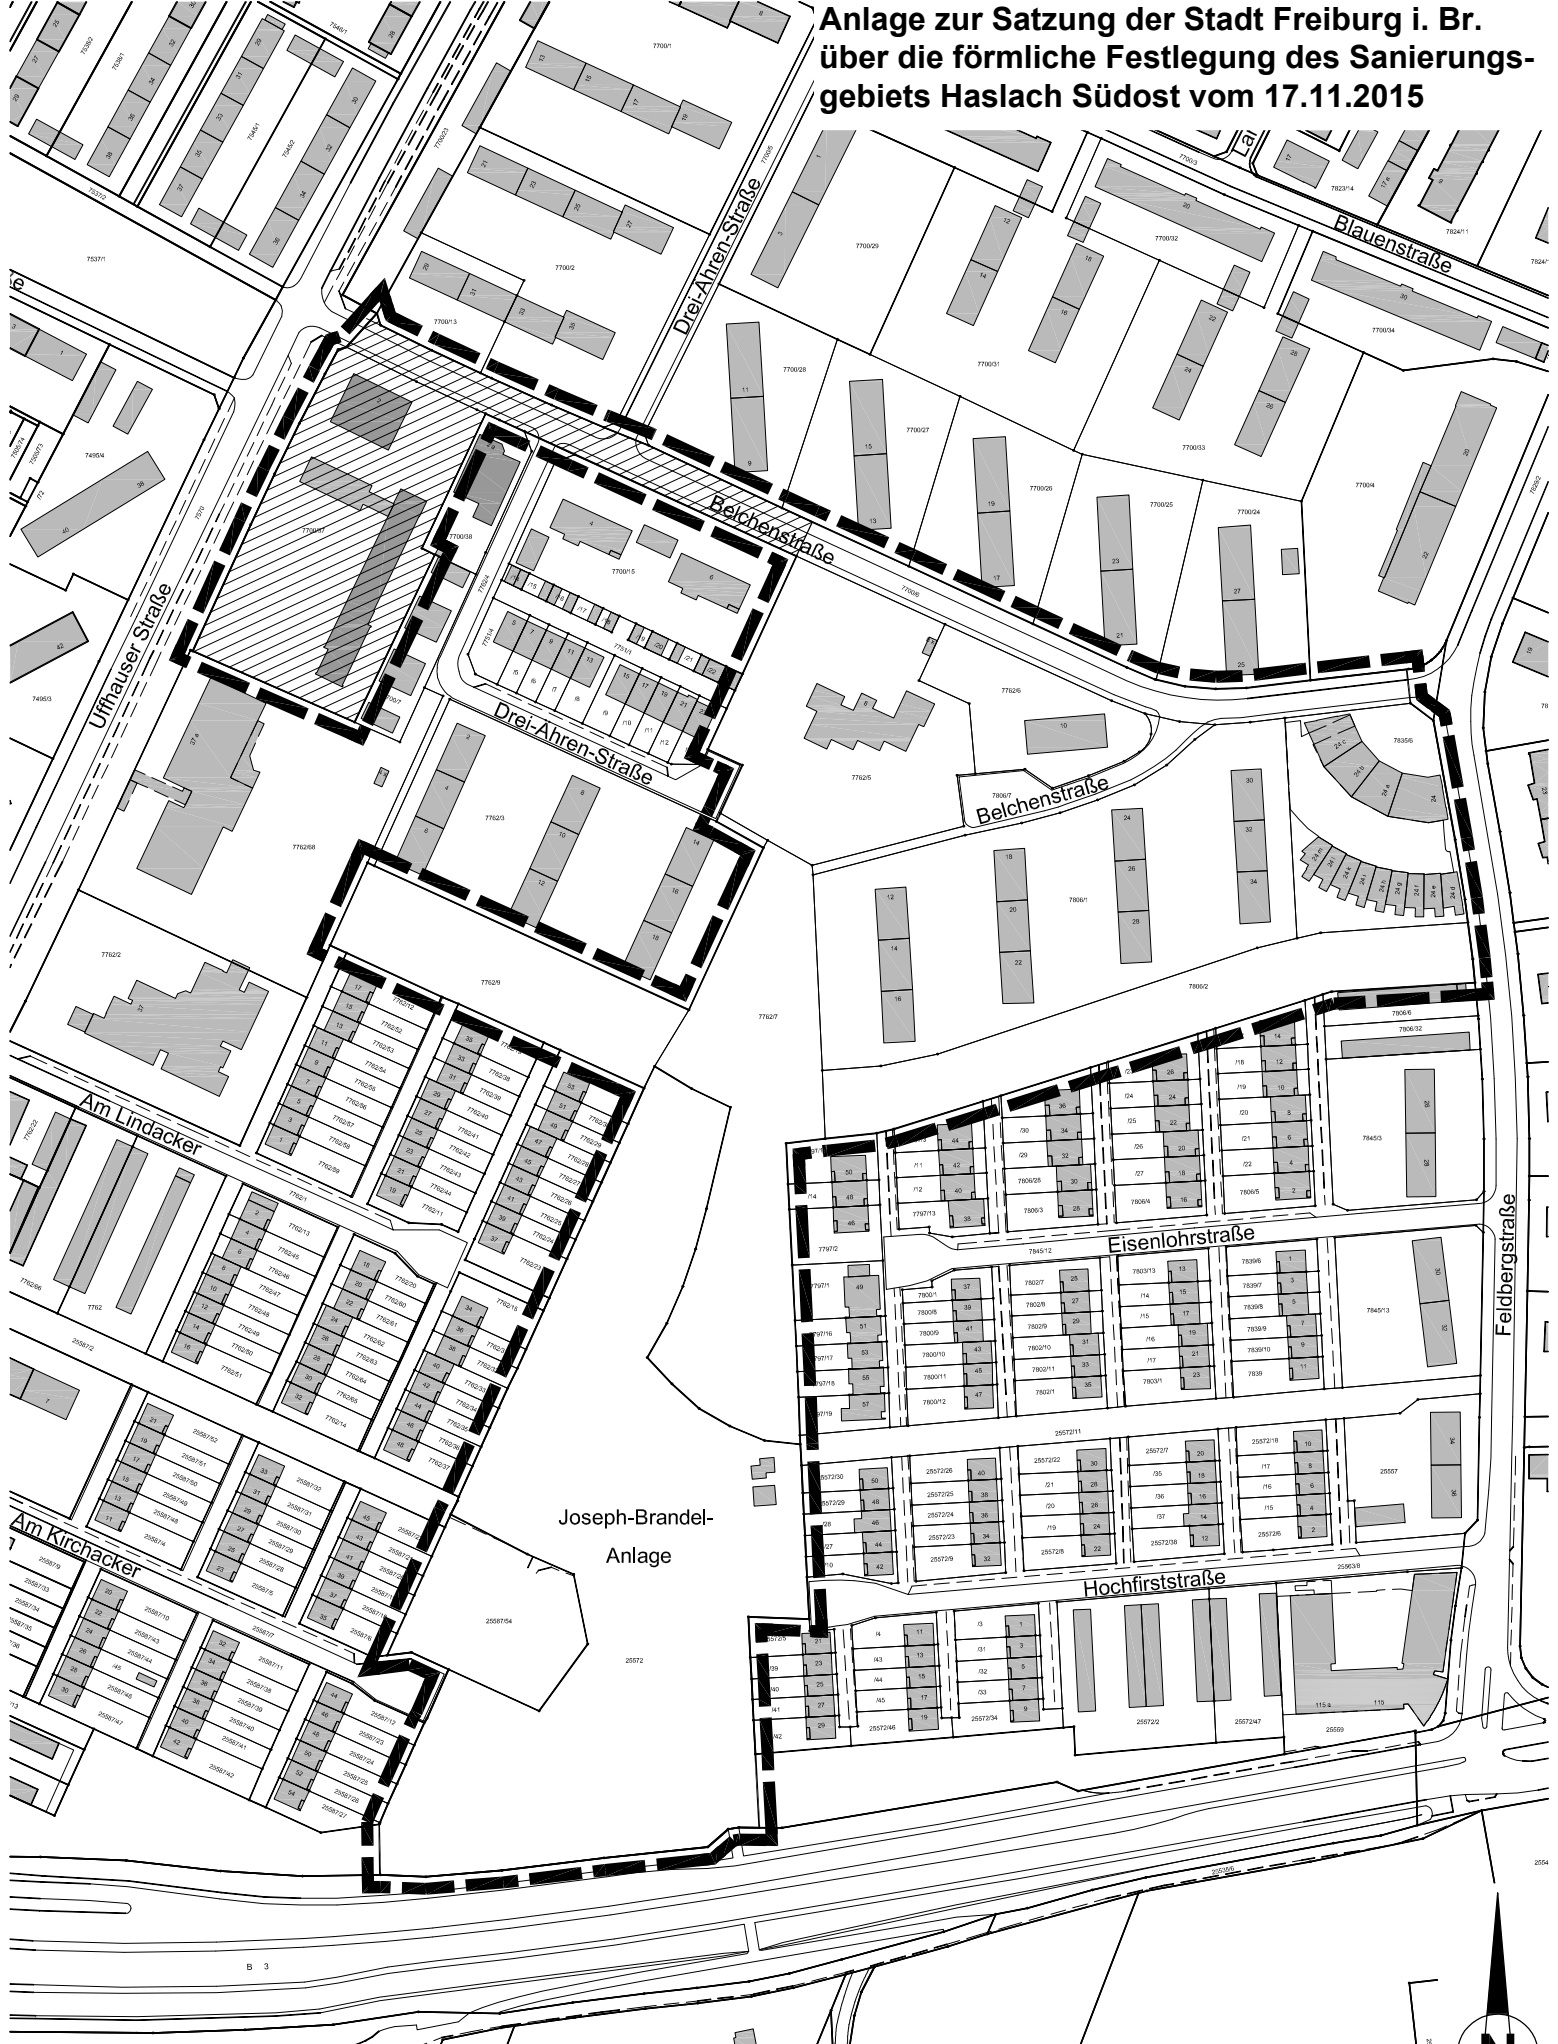

Joseph-Brandel-  
Anlage

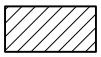

Erweiterungsfläche

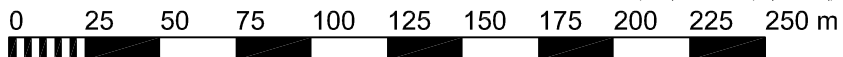

17.11.2015



Maßstab: 1:2500